


Projekt.

1 SZAFKA AKTOWA 2 OH


MATERIAŁ: PLYTA MELAMINOWANA

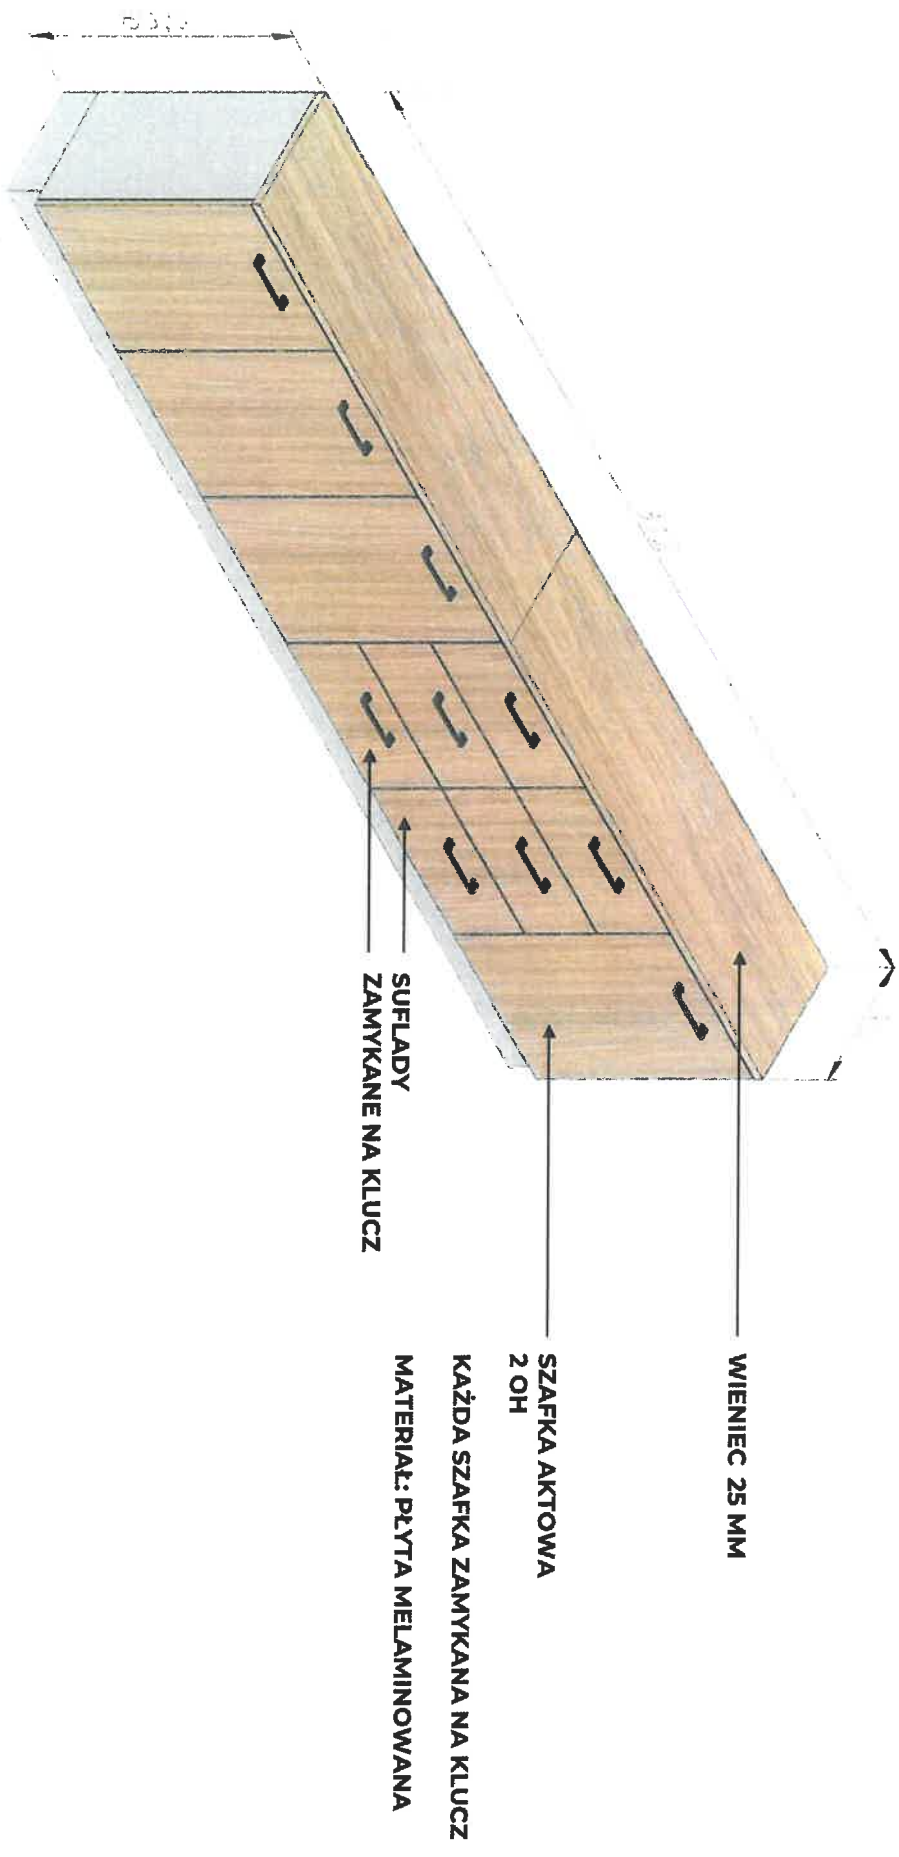

Uwaga: wszystkie wymiary należy zweryfikować na podstawie obmiarów rzeczywistych na budowie.

2 BIURKO Z SZAFKĄ MANAGERSKĄ I SZAFKĄ AKTOWĄ


MATERIAŁ: PŁYTA MELAMINOWANA

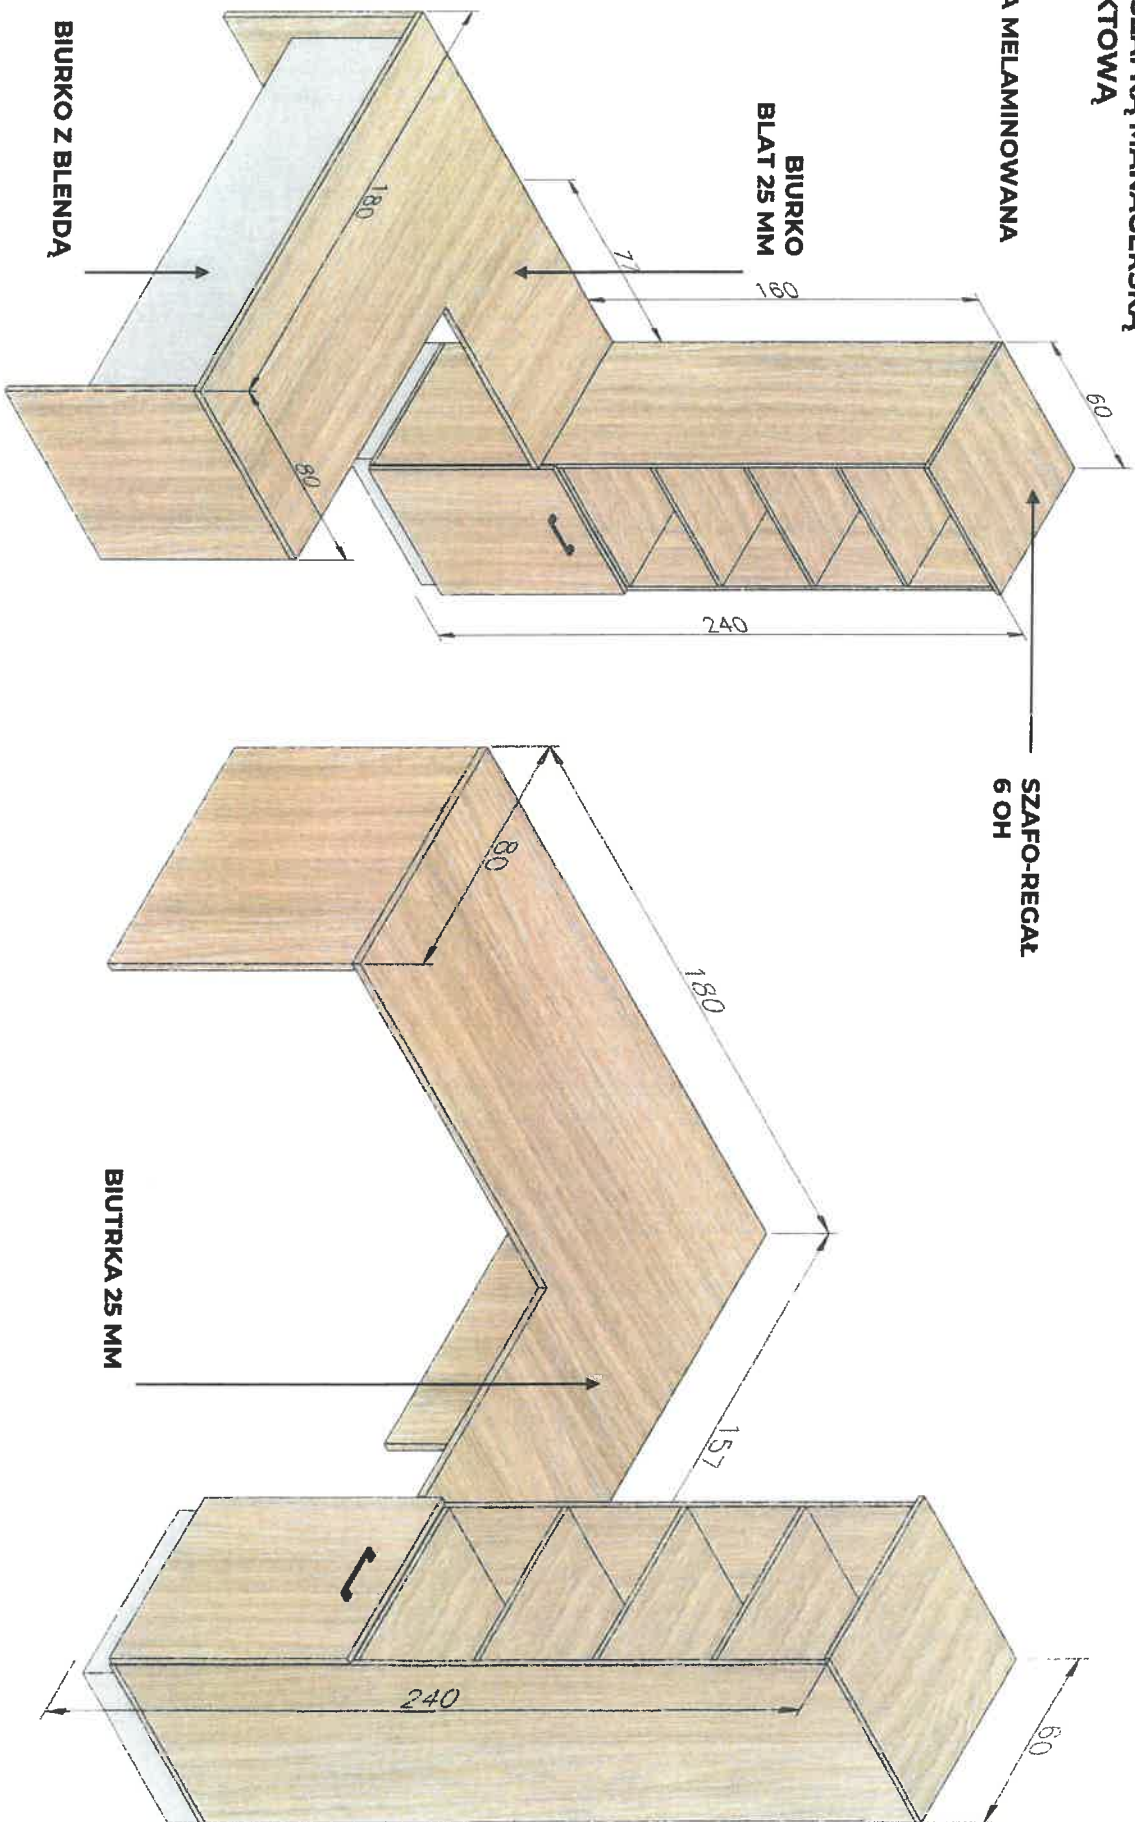

Uwaga: wszystkie wymiary należy zweryfikować na podstawie obmiarów rzeczywistych na budowie.

3 MATERIAŁ: PŁYTA MELAMINOWANA



MATERIAŁ: PŁYTA MELAMINOWANA

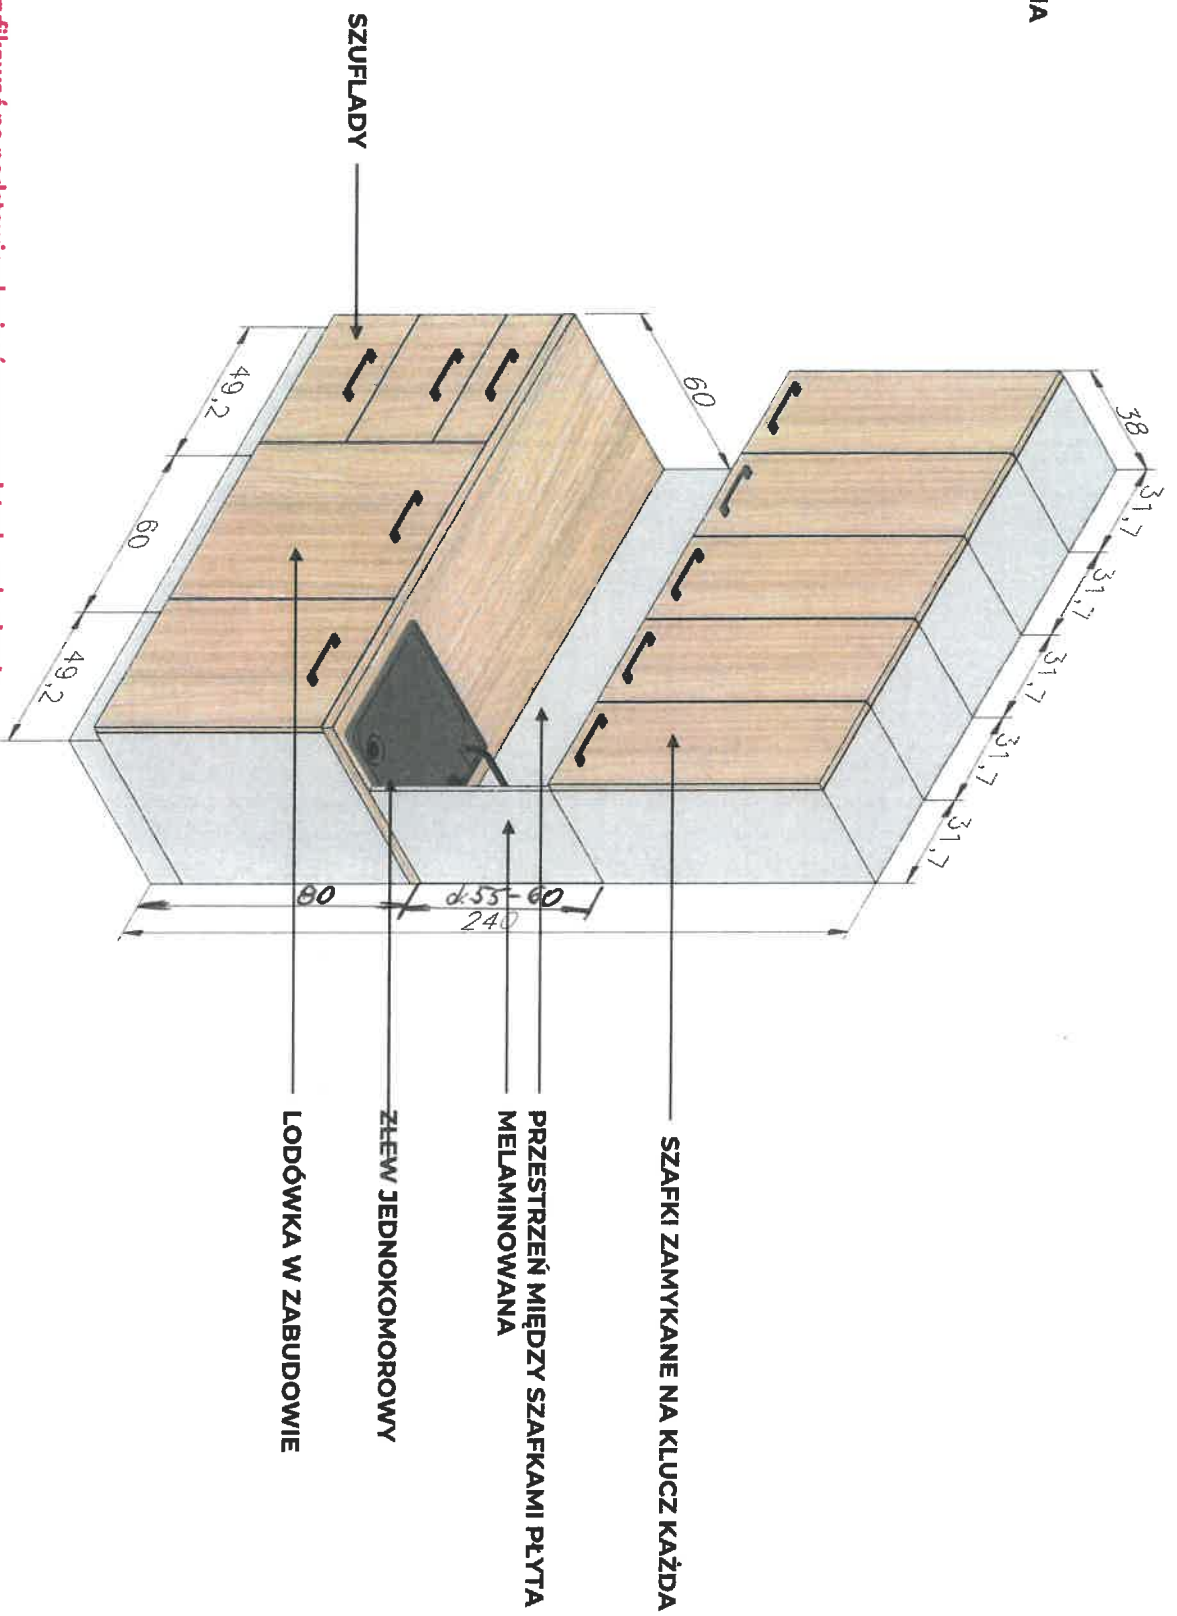


Uwaga: wszystkie wymiary należy zweryfikować na podstawie obmiarów rzeczywistych na budowie.

4 SZAFKA GARDEROBIANA

MATERIAŁ: PŁYTA MELAMINOWANA

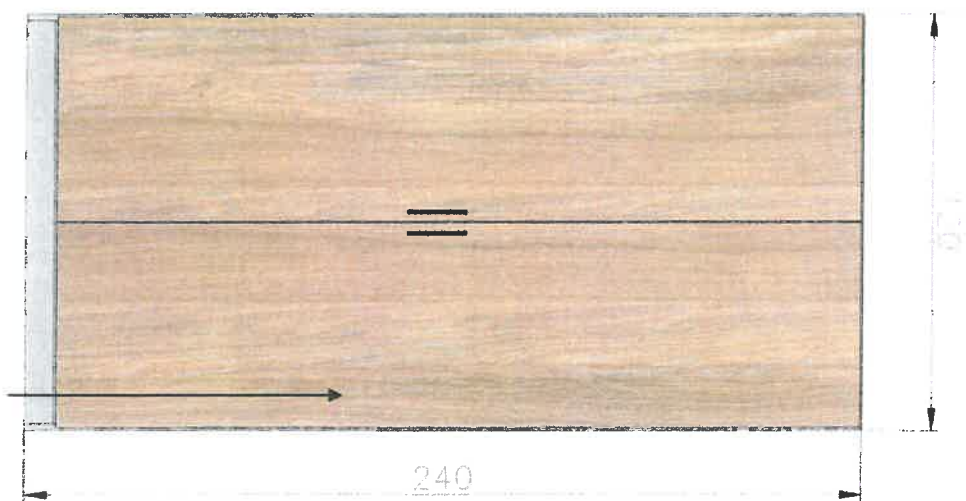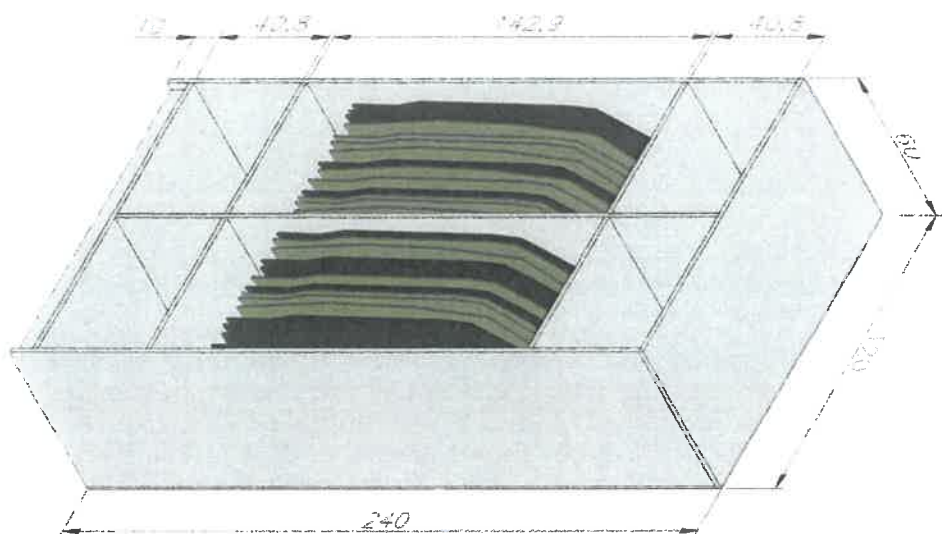

**SZAFKA UBRANIOWA
KAŻDA CZĘŚĆ ZAMYKANA NA KLUCZ
NIEZALEZNIE**

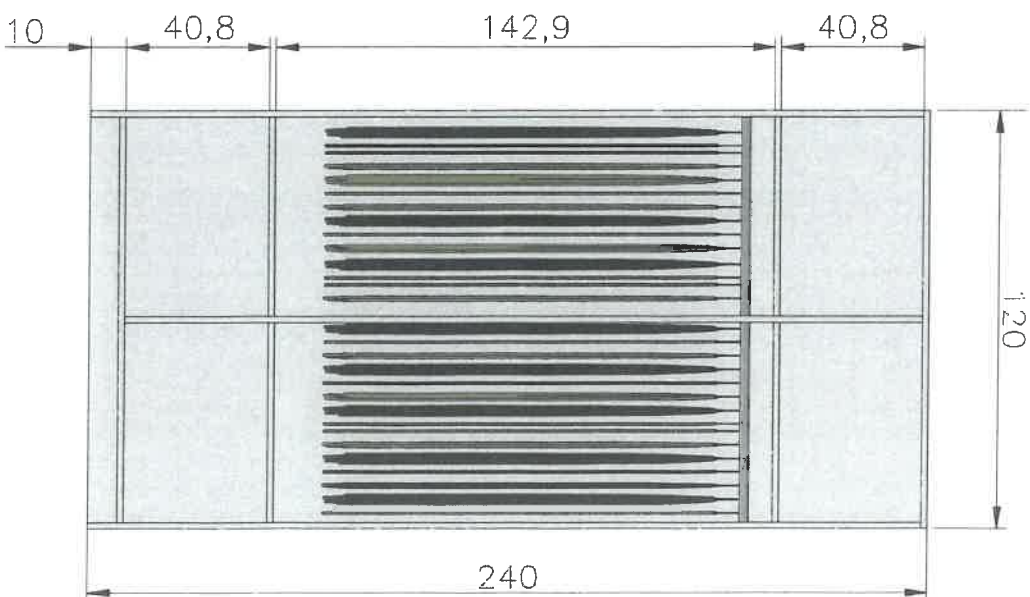

Uwaga: wszystkie wymiary należy zweryfikować na podstawie obmiarów rzeczywistych na budowie.