



Projekt współfinansowany przez Unię Europejską ze środków Programu Krajowego Funduszu Azylu, Migracji i Integracji – Projekt nr 1/7-2018/BK-FAMI

Opis Przedmiotu Zamówienia

„Dostawa, montaż i uruchomienie kabiny dla palących na terenie Strzeżonego Ośrodka o profilu rodzinnym dla cudzoziemców w Lesznowoli.”

Lokalizacja: ul. Lisówek 21, 05-600 Grójec.


Inwestor: Nadwiślański Oddział Straży Granicznej.

Użytkownik: Placówka Straży Granicznej w Lesznowoli.

Wymagania odnośnie dostawy, montażu i użytkowania kabiny dla palących:

- a) minimalne wymiary kabiny dla palących: szer. 110 cm / gł. 200 cm / wys. 220 cm,
- b) wymiary pomieszczenia 255cm na 245 cm (odległość od ściany o długości 255 cm do parapetu 116 cm, odległość od ściany o długości 255 cm do drzwi wejściowych 145 cm) pomieszczenie posiada gniazdo elektryczne,
- c) wejście do kabiny dostosowane do miejsca usytuowania,
- d) kabina wyposażona w drzwi,
- e) ilość jednocześnie palących – min. 2 osoby,
- f) zasilanie elektryczne 230V z uziemieniem,
- g) własny zamknięty obieg wentylacji,
- h) system wentylacyjny zapewniający oczyszczenie powietrza min. w 99%,
- i) dodatkowe wyposażenie w postaci zapalniczki bez ogniowej z kontrolerem bezpieczeństwa,
- j) spełnione wszystkie wymagania dla produktów tego typu zgodnie z prawem krajowym oraz unijnym,
- k) dostawca przeprowadzi szkolenie pracowników SG użytkujących kabinę przed oddaniem jej do użytkowania,
- l) dostawa i montaż kabiny dla palących w ciągu 4 tygodni od daty podpisania zlecenia,
- m) szkic wyglądu pomieszczenia jest materiałem pomocniczym wymiary pomieszczenia mogą się trochę różnić.

Uwaga: Przed przystąpieniem do sporządzenia oferty należy dokonać obowiązkowo wizji lokalnej przedmiotu zlecenia.

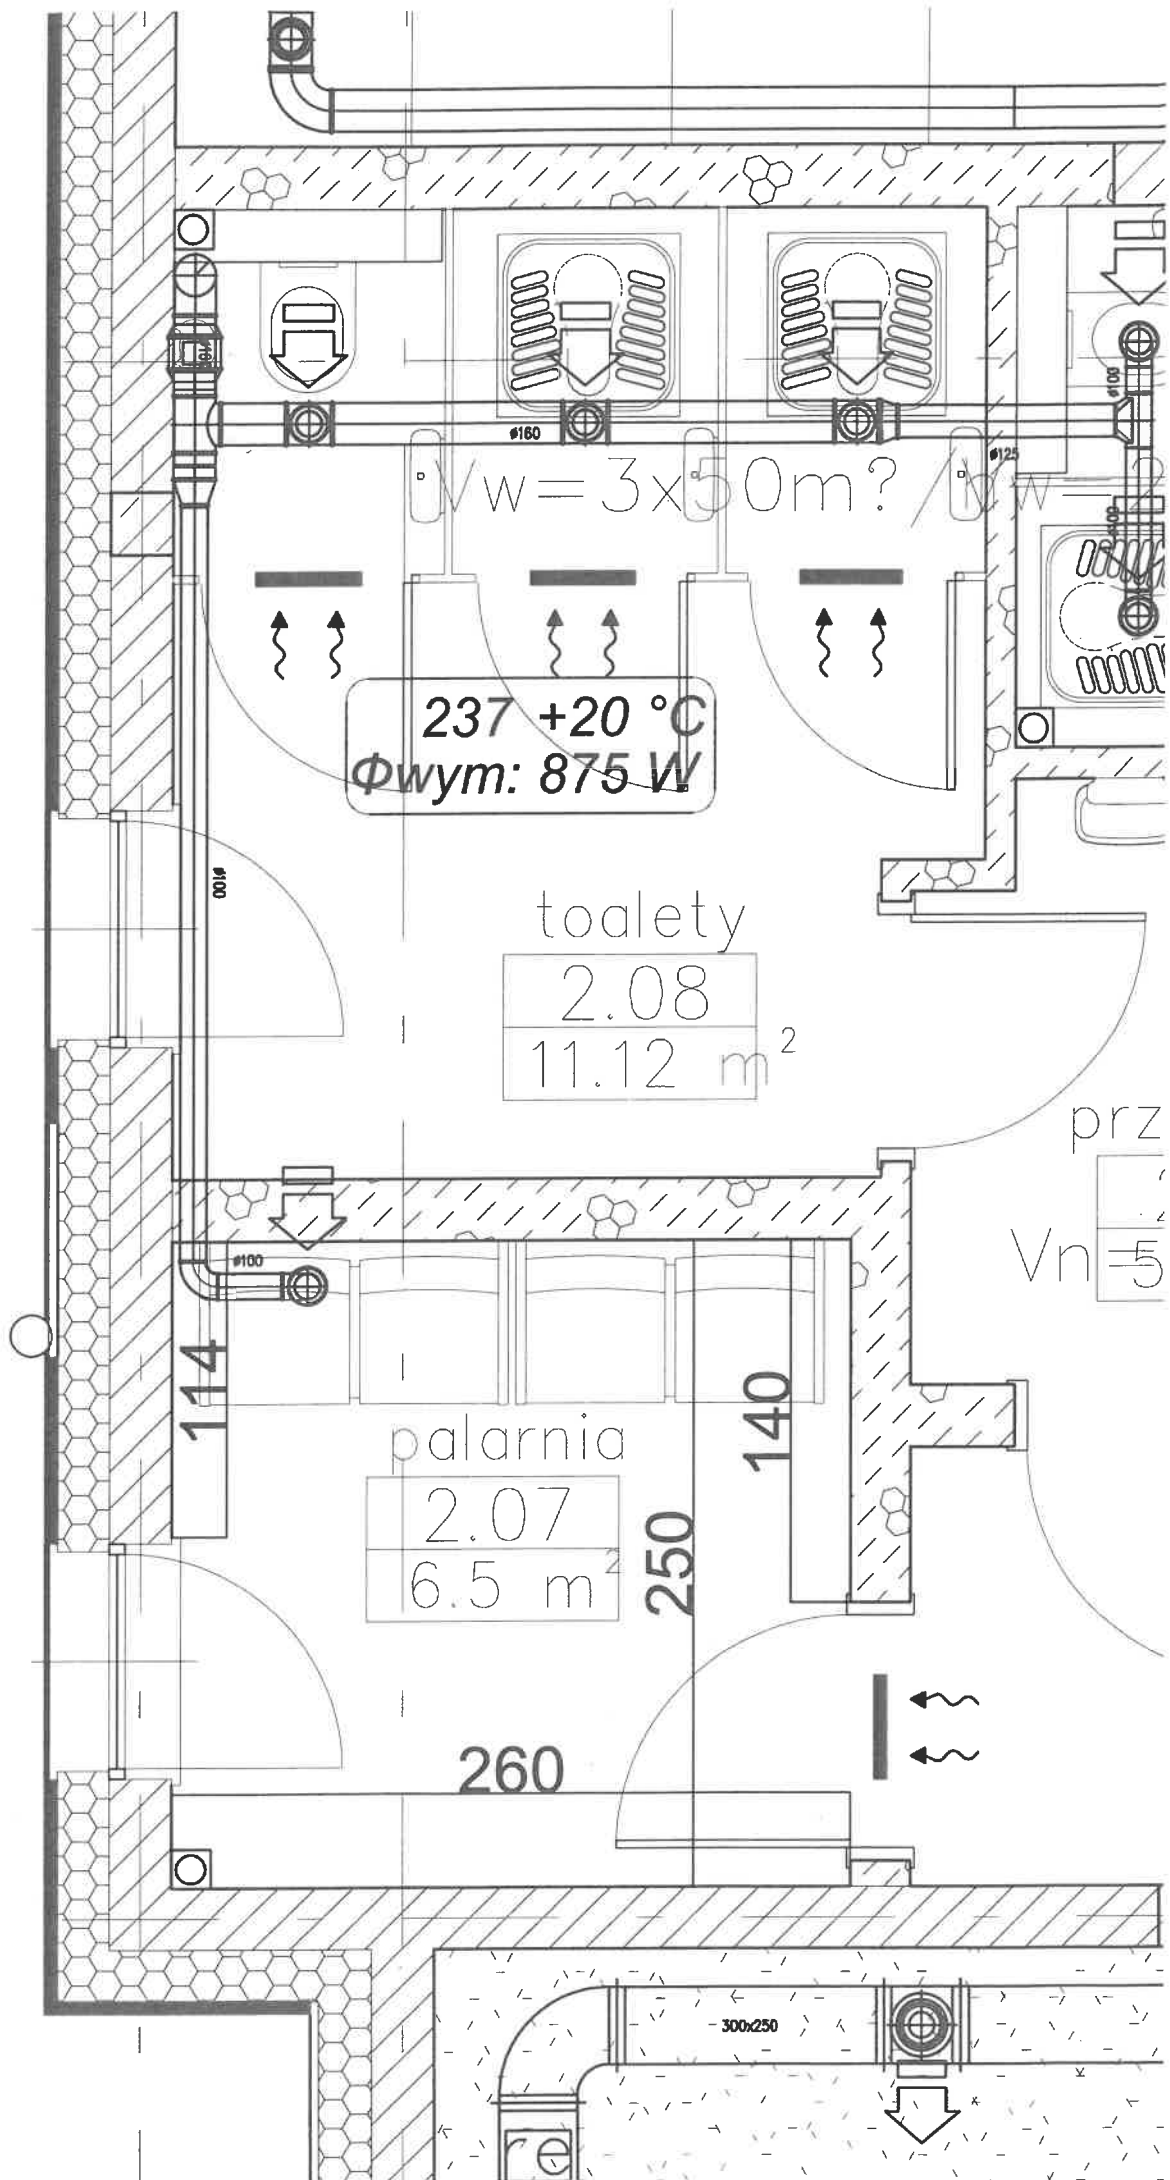

$V_w = 3 \times 50 \text{ m}?$

237 +20 °C
 $\Phi_{wym}: 875 \text{ W}$

toalety

2.08
 11.12 m²

prz

Vn = 5

palarnia

2.07
 6.5 m²

114

140

250

260

300x250

#160

#125

0014

#100